

Agenzia delle Entrate
CATASTO FABBRICATI
Ufficio Provinciale di
Genova

Dichiarazione protocollo n. GE00
Comune di Santa Margherita Ligure
Via Somalia

15/02/2022

civ. 24

Identificativi Catastali:

Sezione:
Foglio: 2
Particella: 673
Subalterno: 24

Albo:
Geometri

Prov. Genova


N. 3236

Planimetria

Scheda n. 1

Scala 1:200

PIANO TERZO
H=3.03

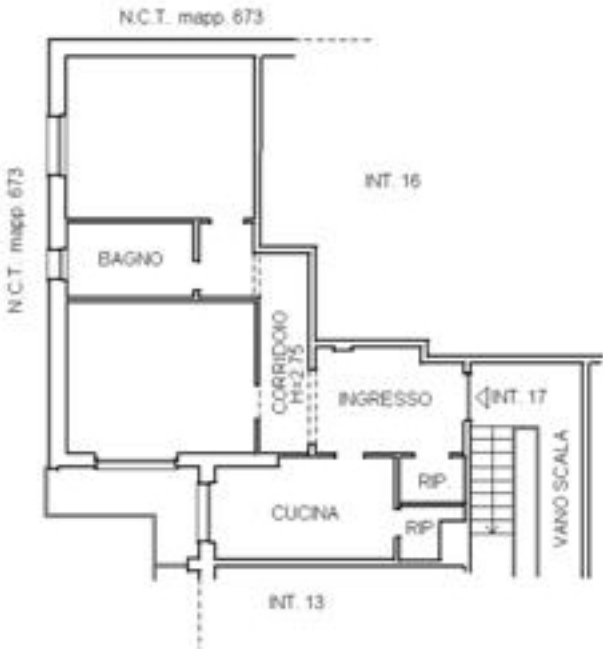

NORD

Ultima planimetria in atti

Data: 29/07/2026 - n. T280850 - Richiedente: 1

A16F158V

Totale schede: 1 - Formato di acquisizione: A4(210x297)

- Formato stampa richiesto: A4(210x297)