




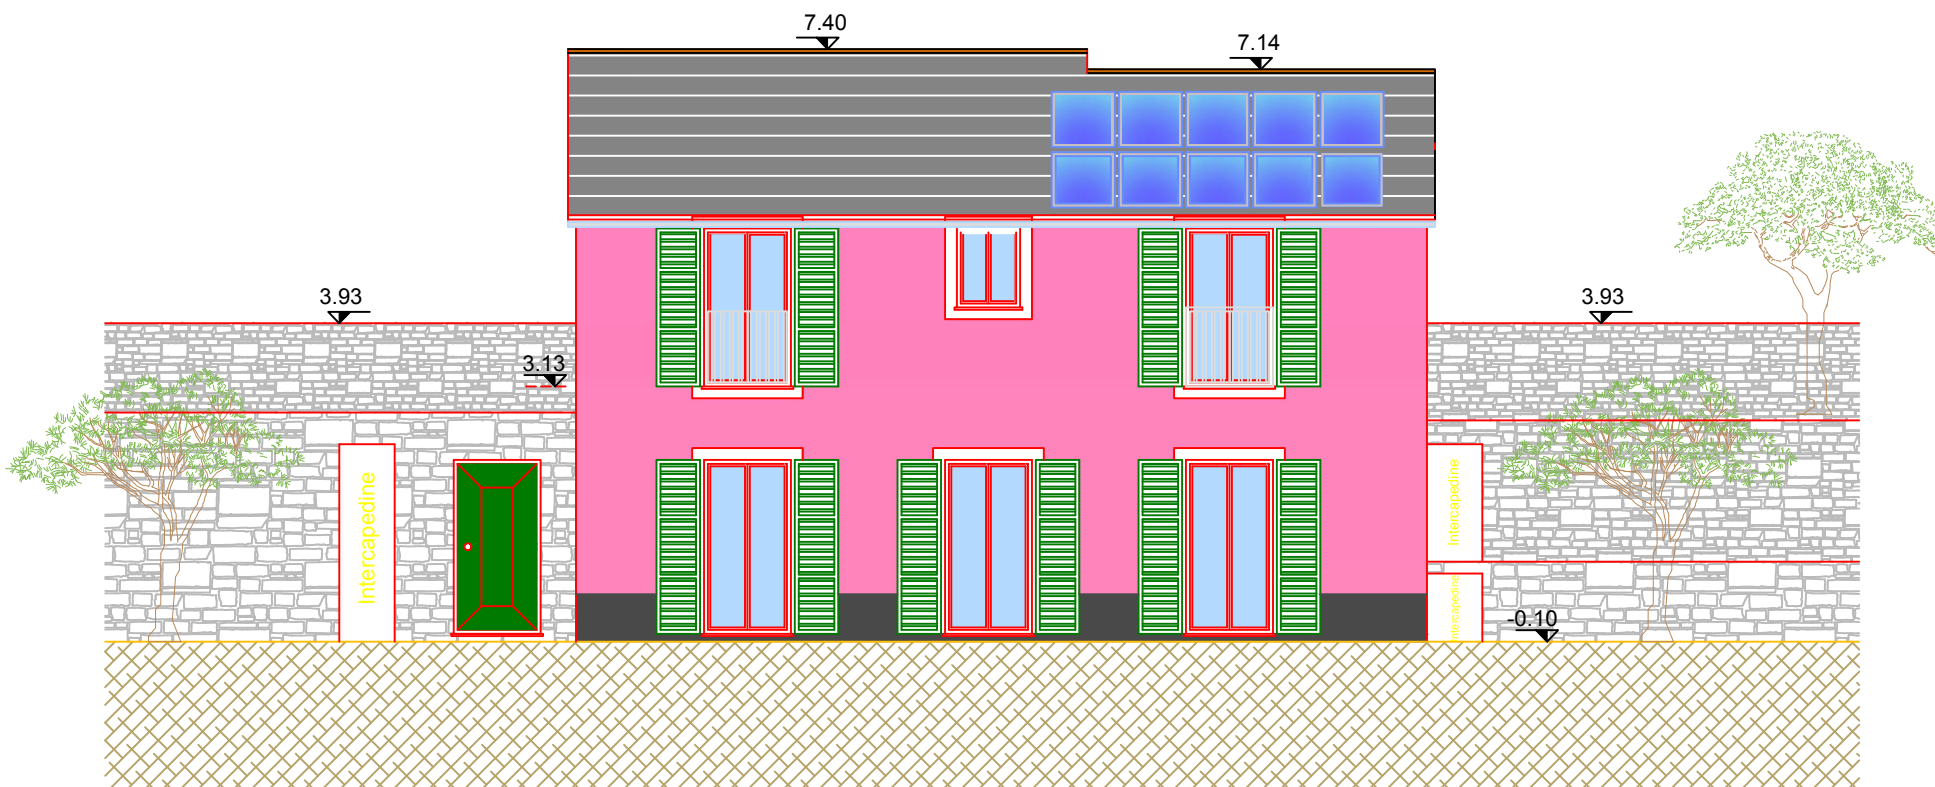


PROSPETTO OVEST

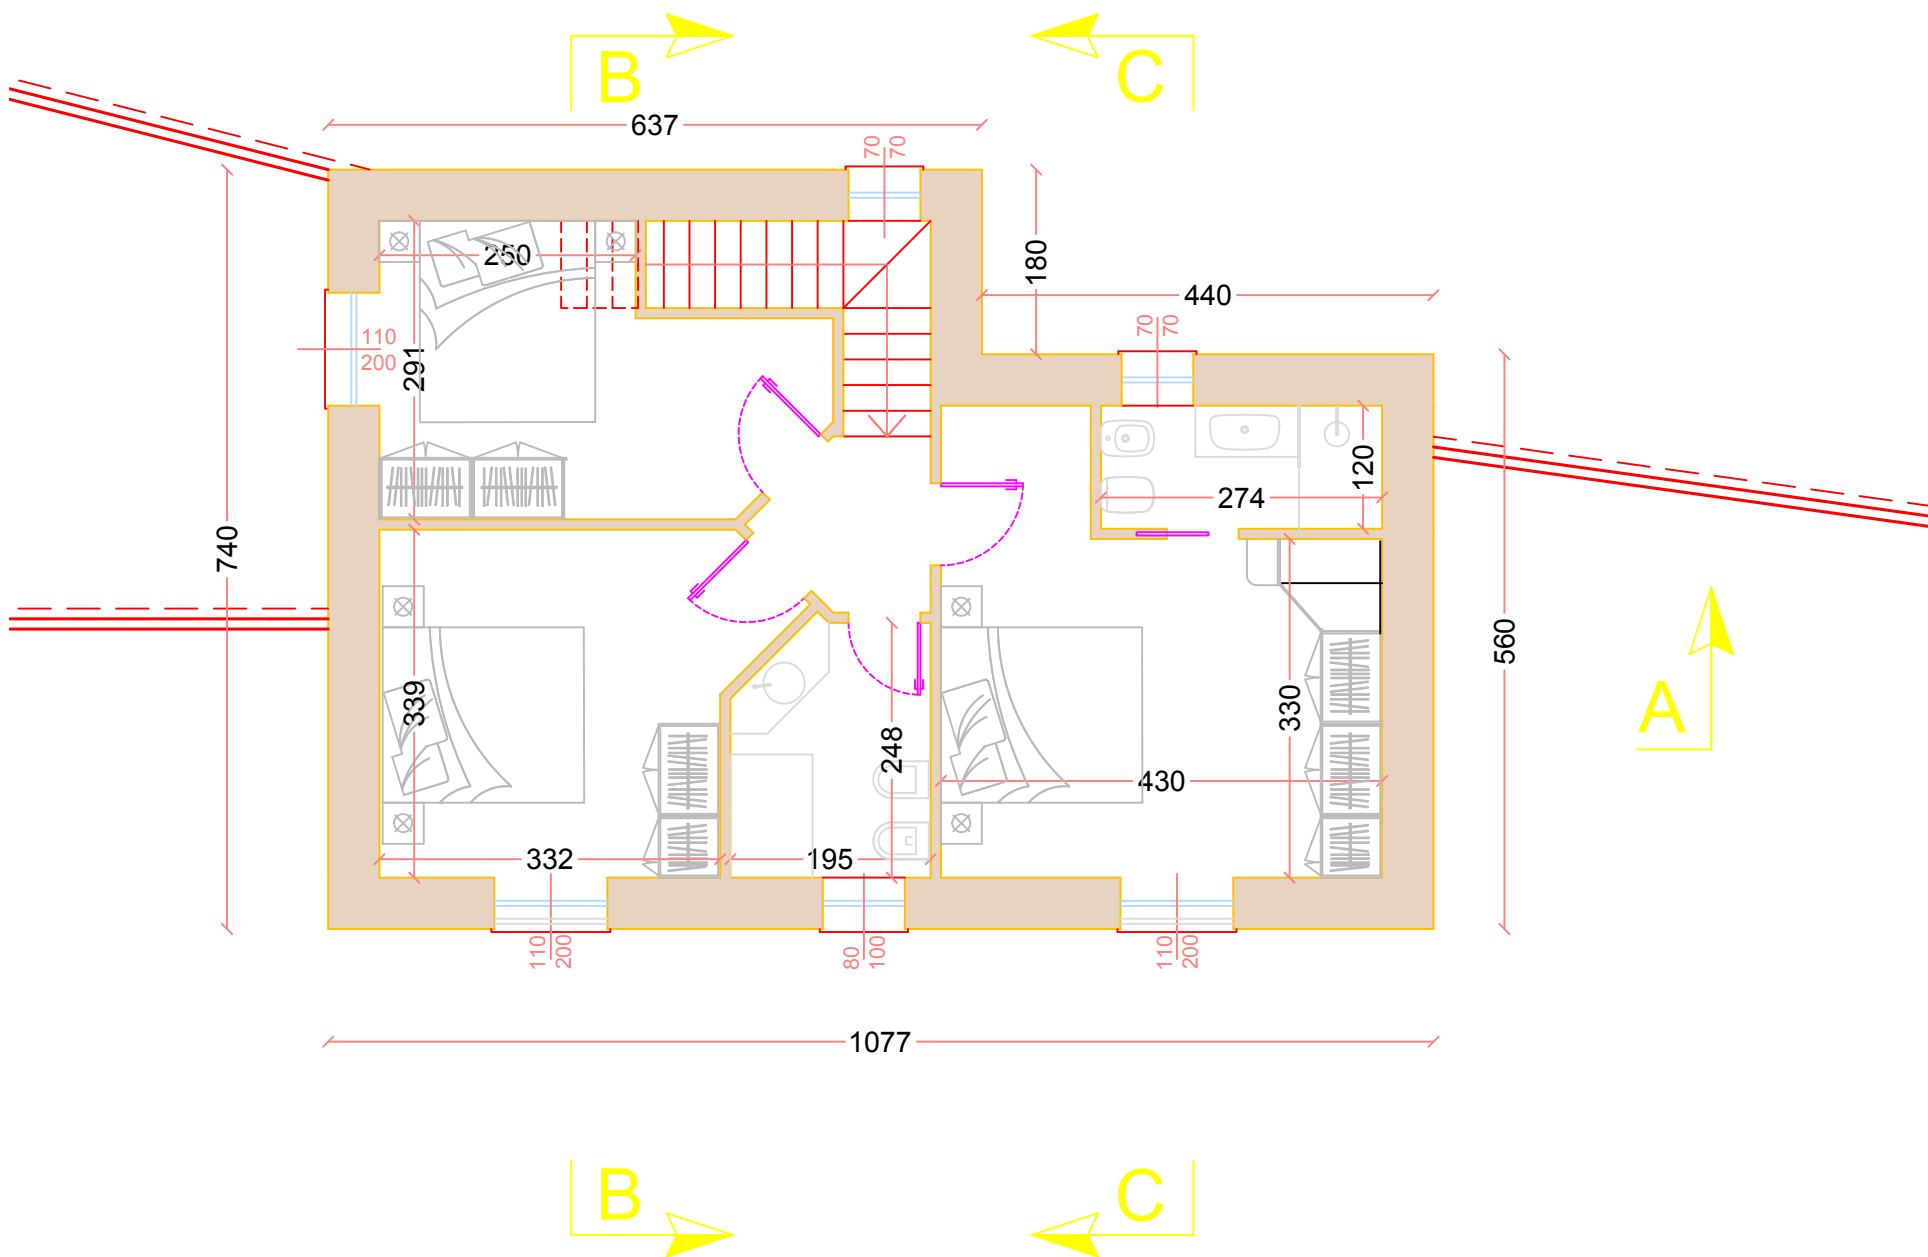

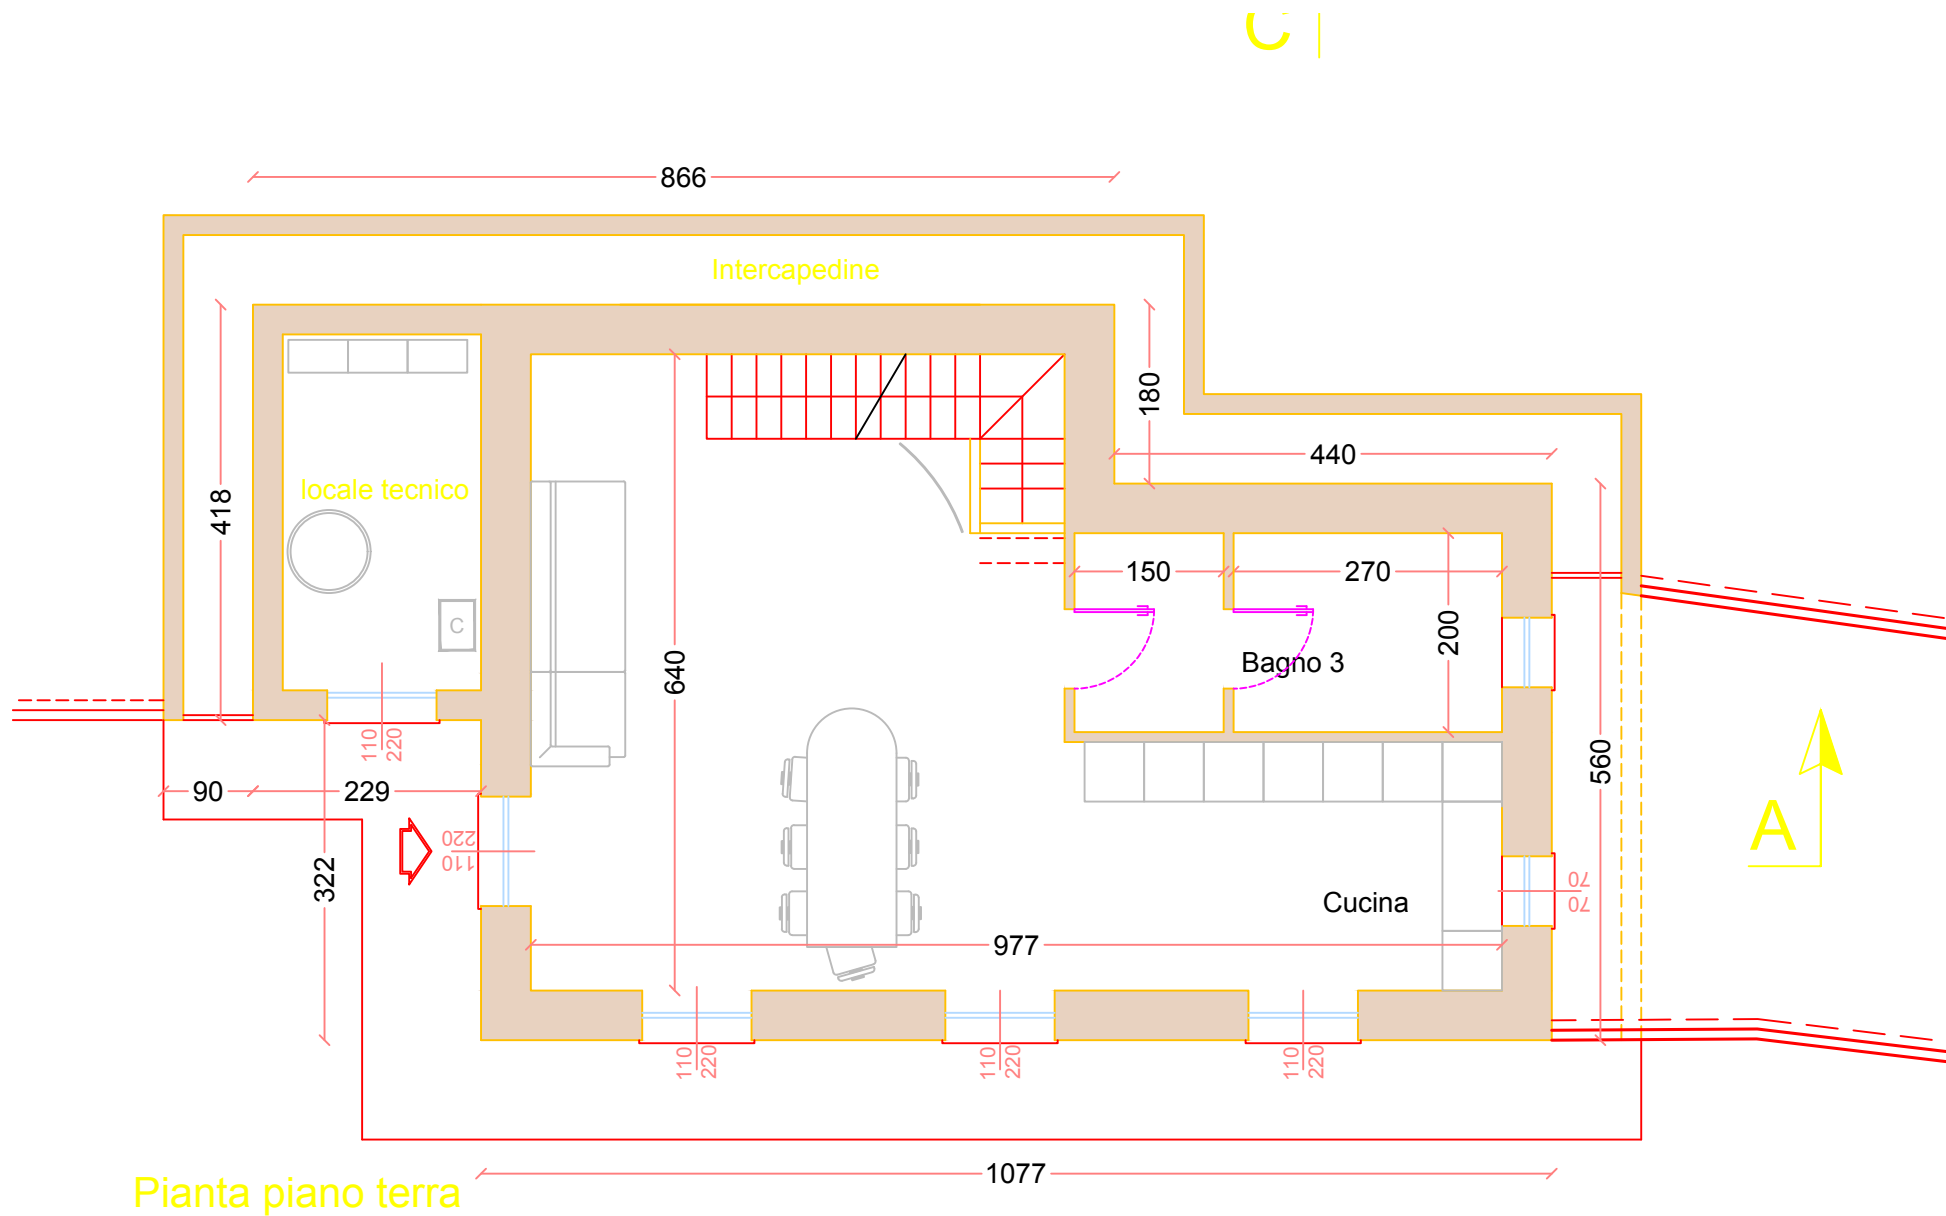

Pianta piano terra

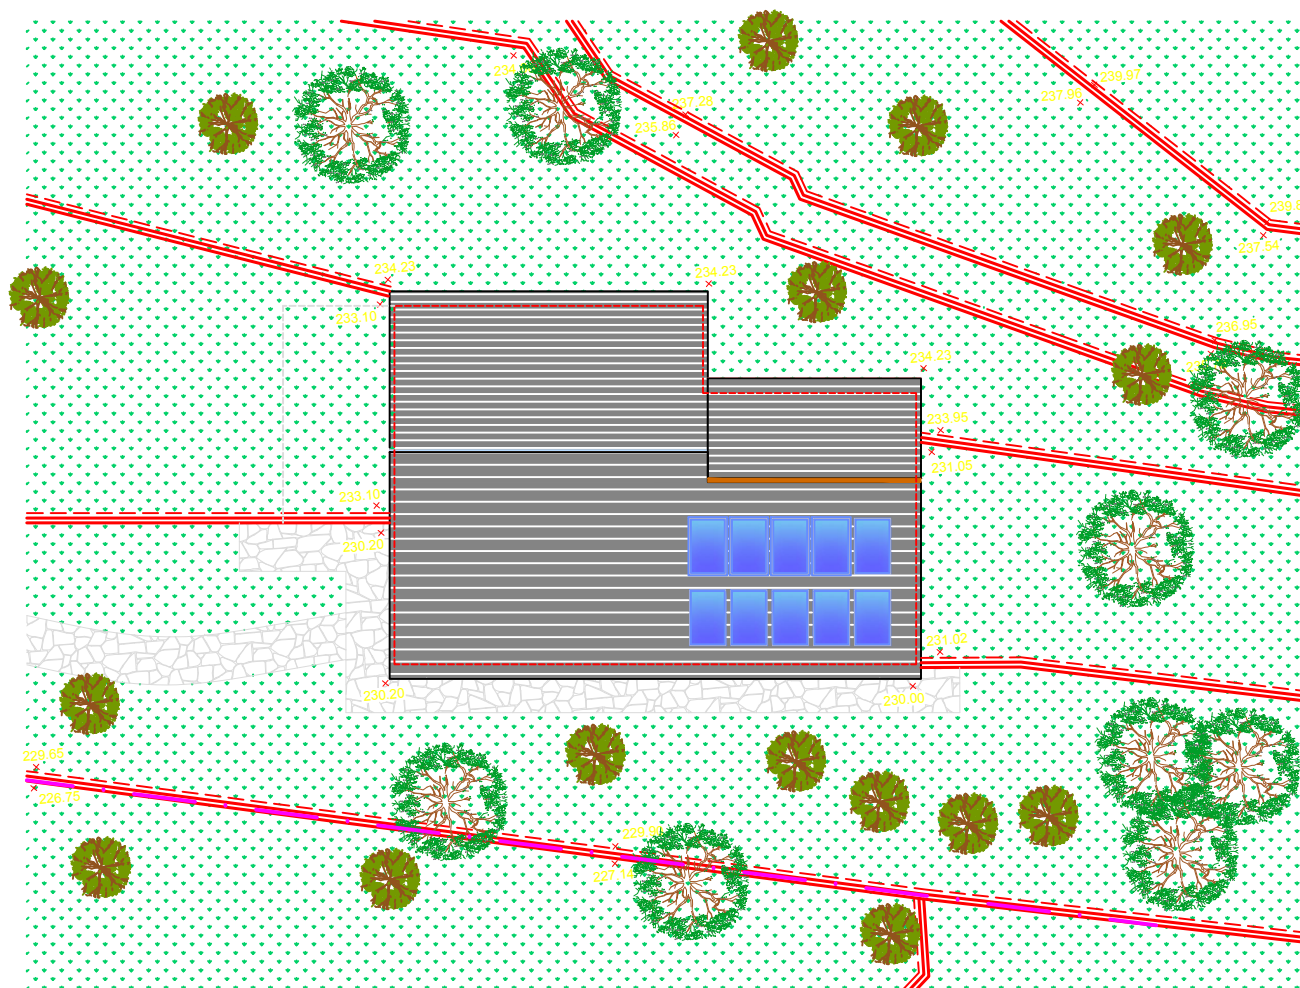

PIANTA DELLA COPERTURA

Mq 125 + 9 Mq locale tecnico